


ТРЦ "ВОДНЫЙ"
УРОВЕНЬ 1

ВХОД
Кронштадский булв.

ВХОД
Головинское ш.

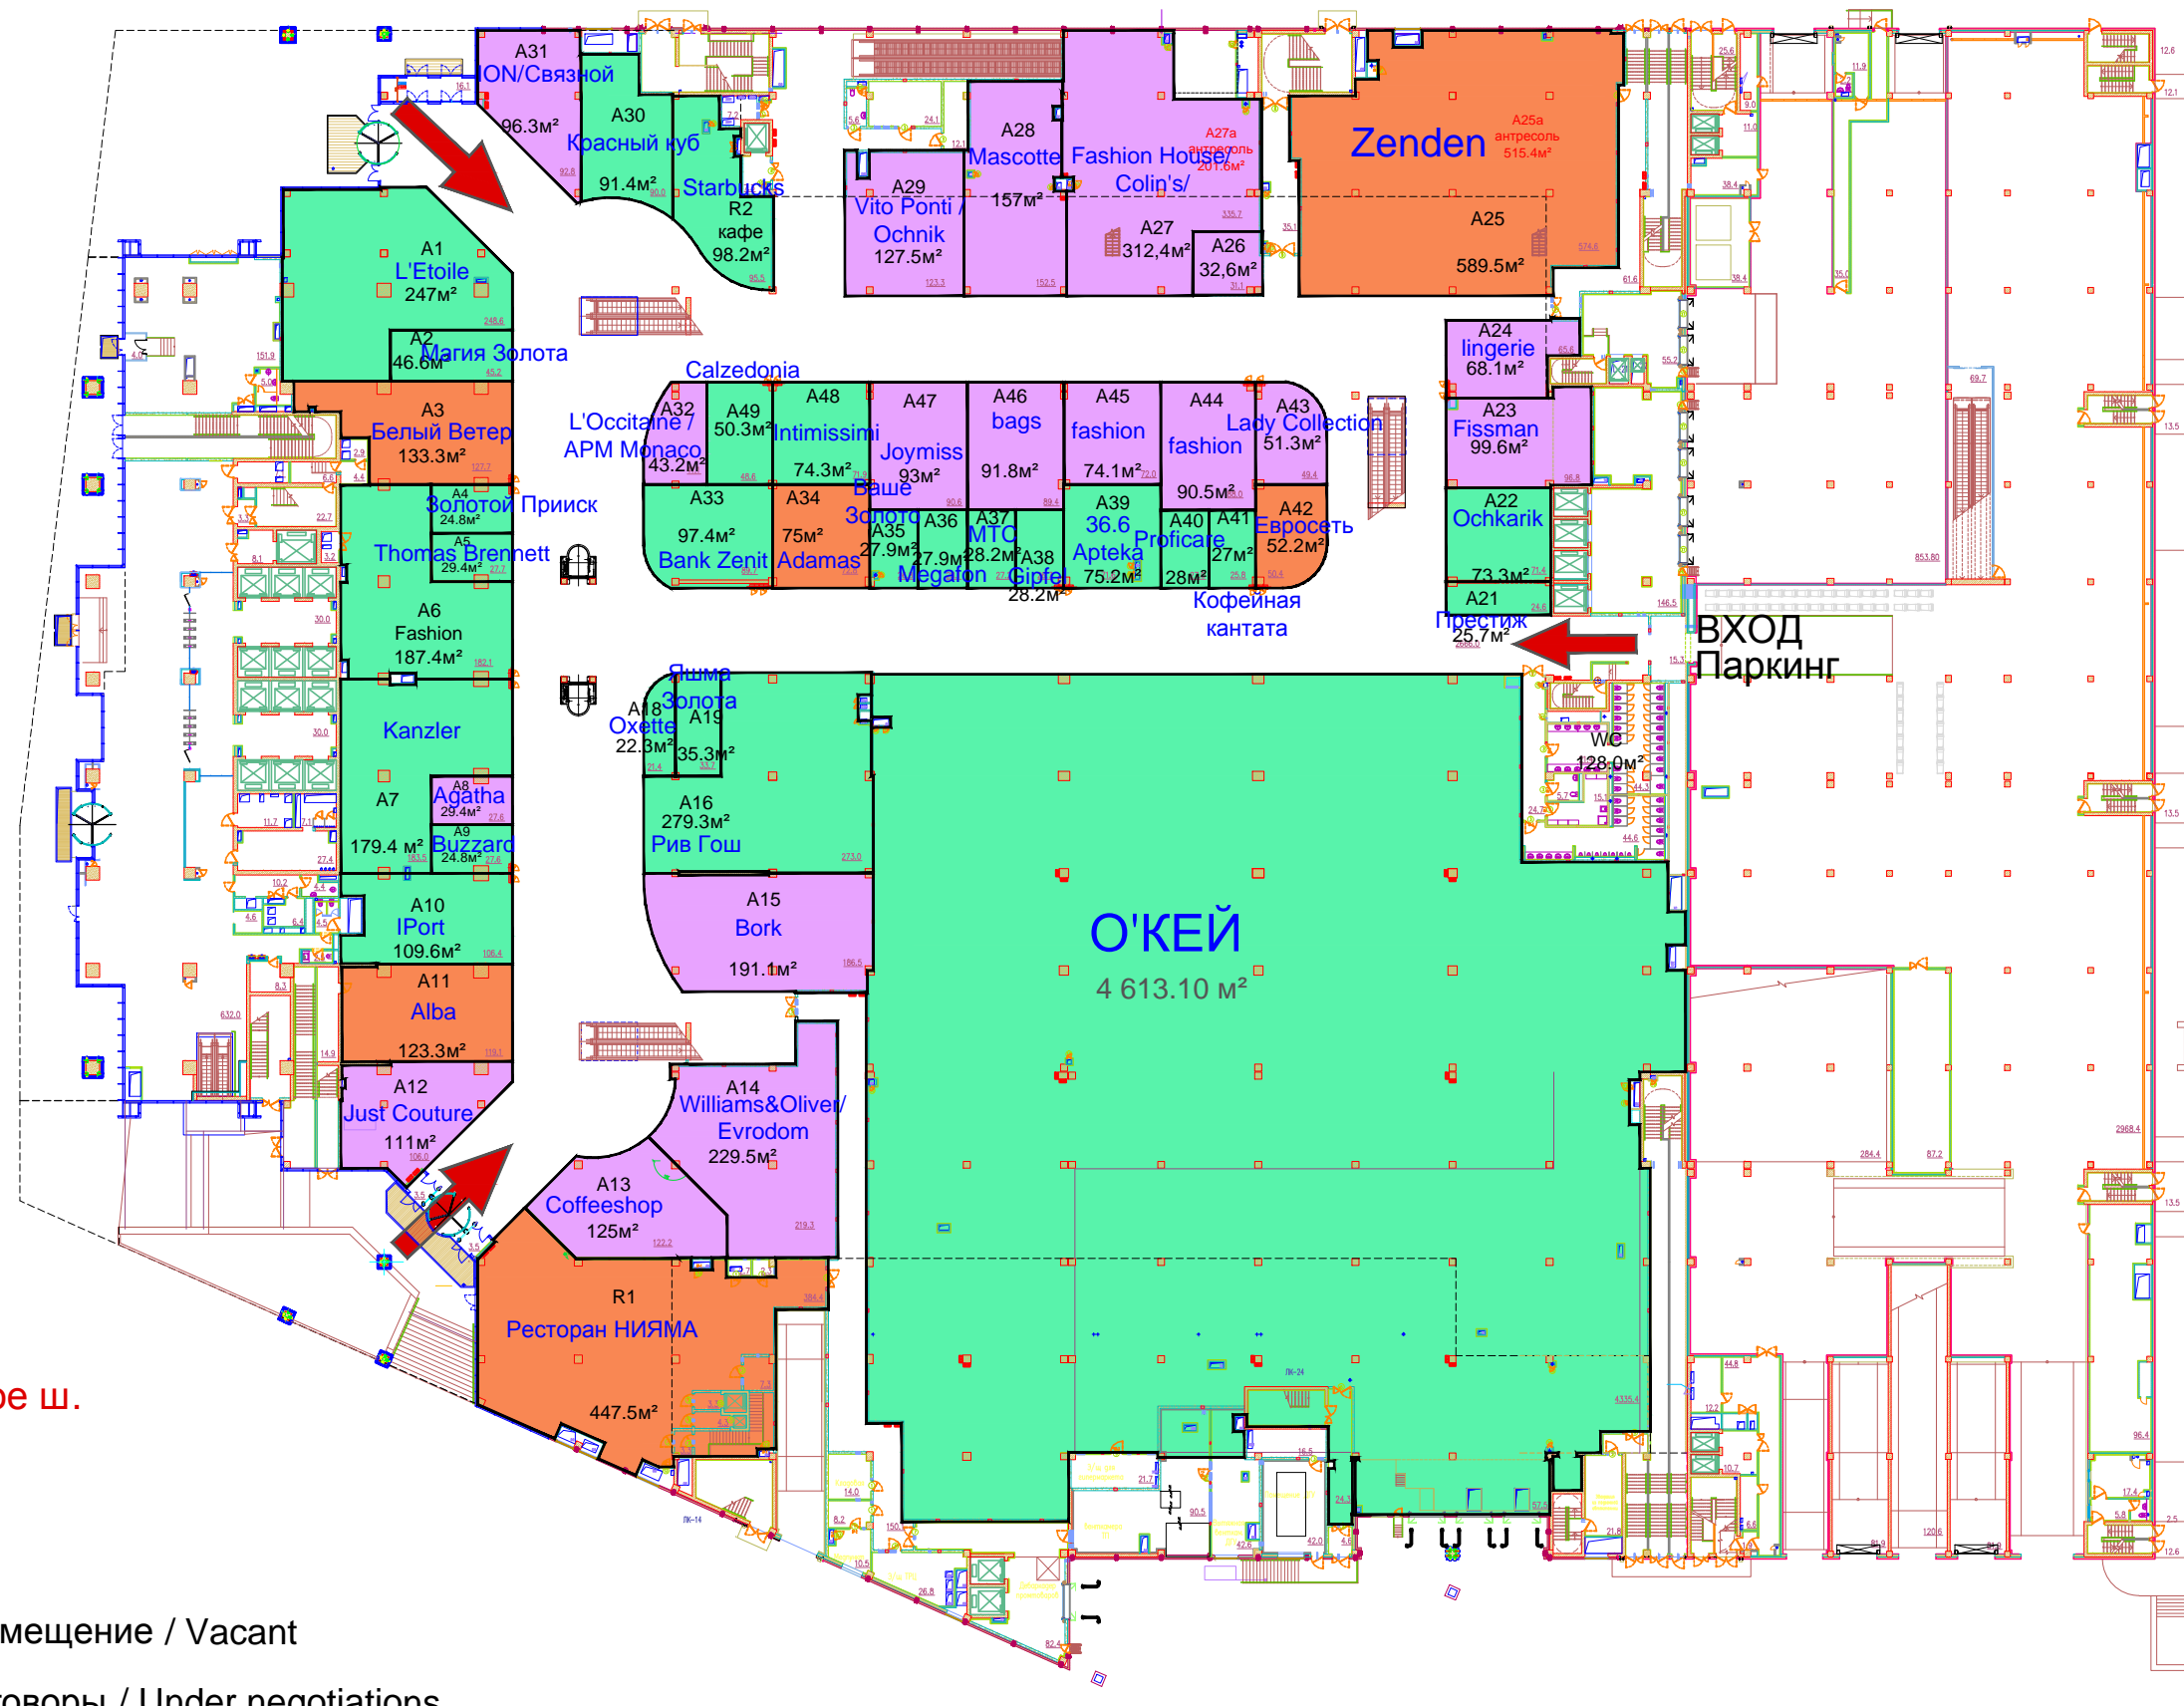

- Свободное помещение / Vacant
- Ведутся переговоры / Under negotiations
- Подписаны коммерческие условия и обсуждается договор/ BTS signed & PLA under discussion
- Подписан договор/ PLA signed